
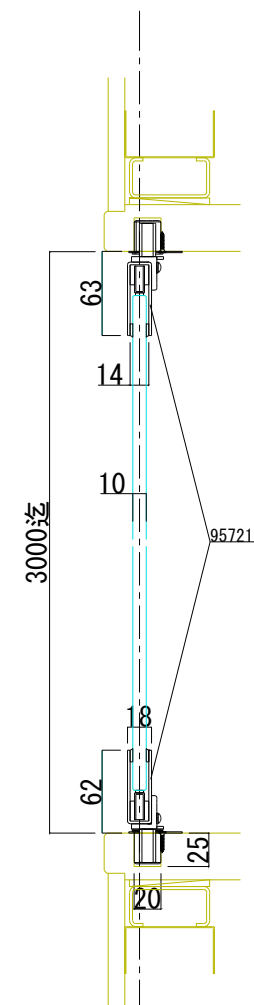
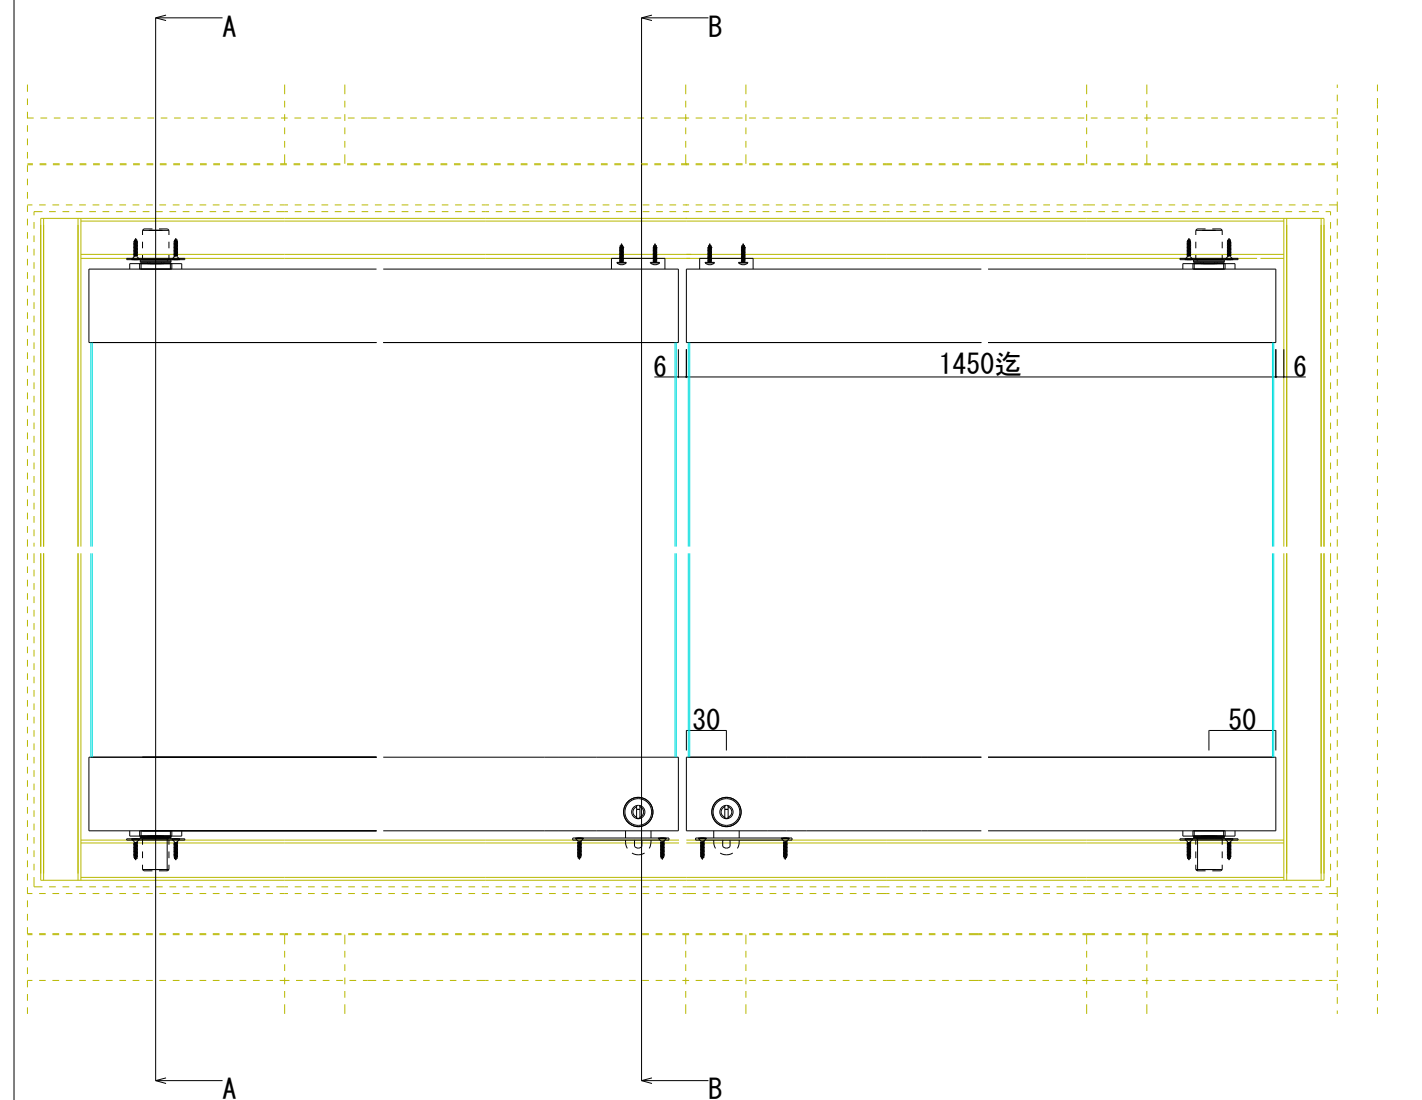


95721 ステン10・12[≒]リハカマ蝶番 HL 1450迄


95654 錠前セット (A0005)

95658 錠前セット (A0003)

71232 大型硝子用戸当り

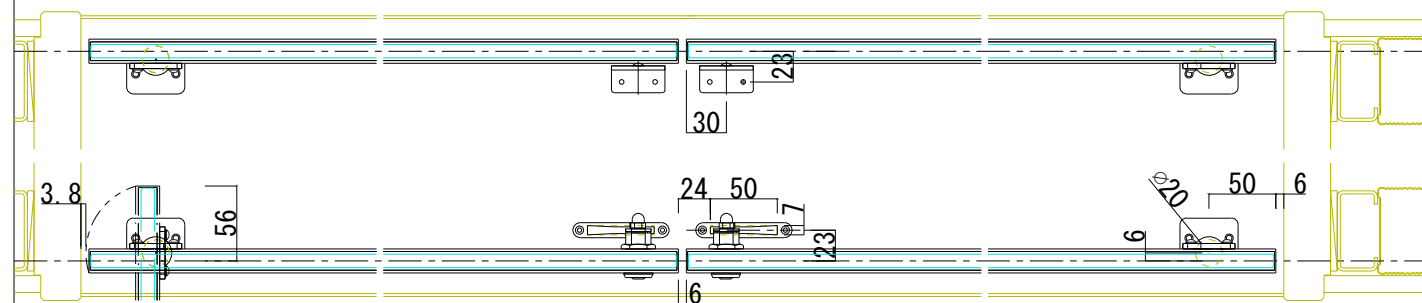

A-A断面図

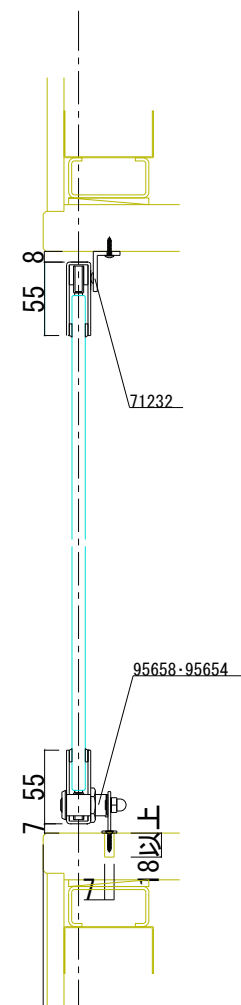

B-B断面図